



Rilievo geometrico

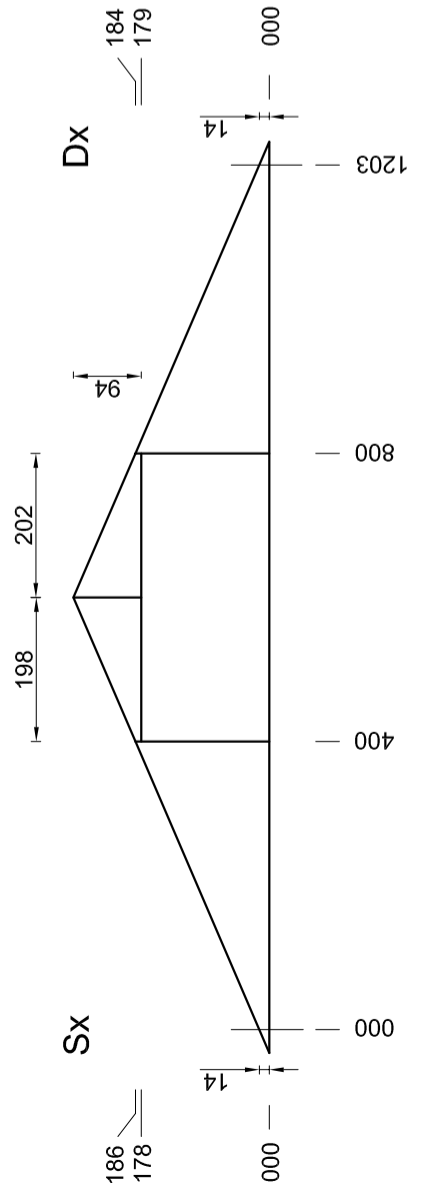

Catena in contatto con centina del controsoffitto in mezzeria

Sx

Dx

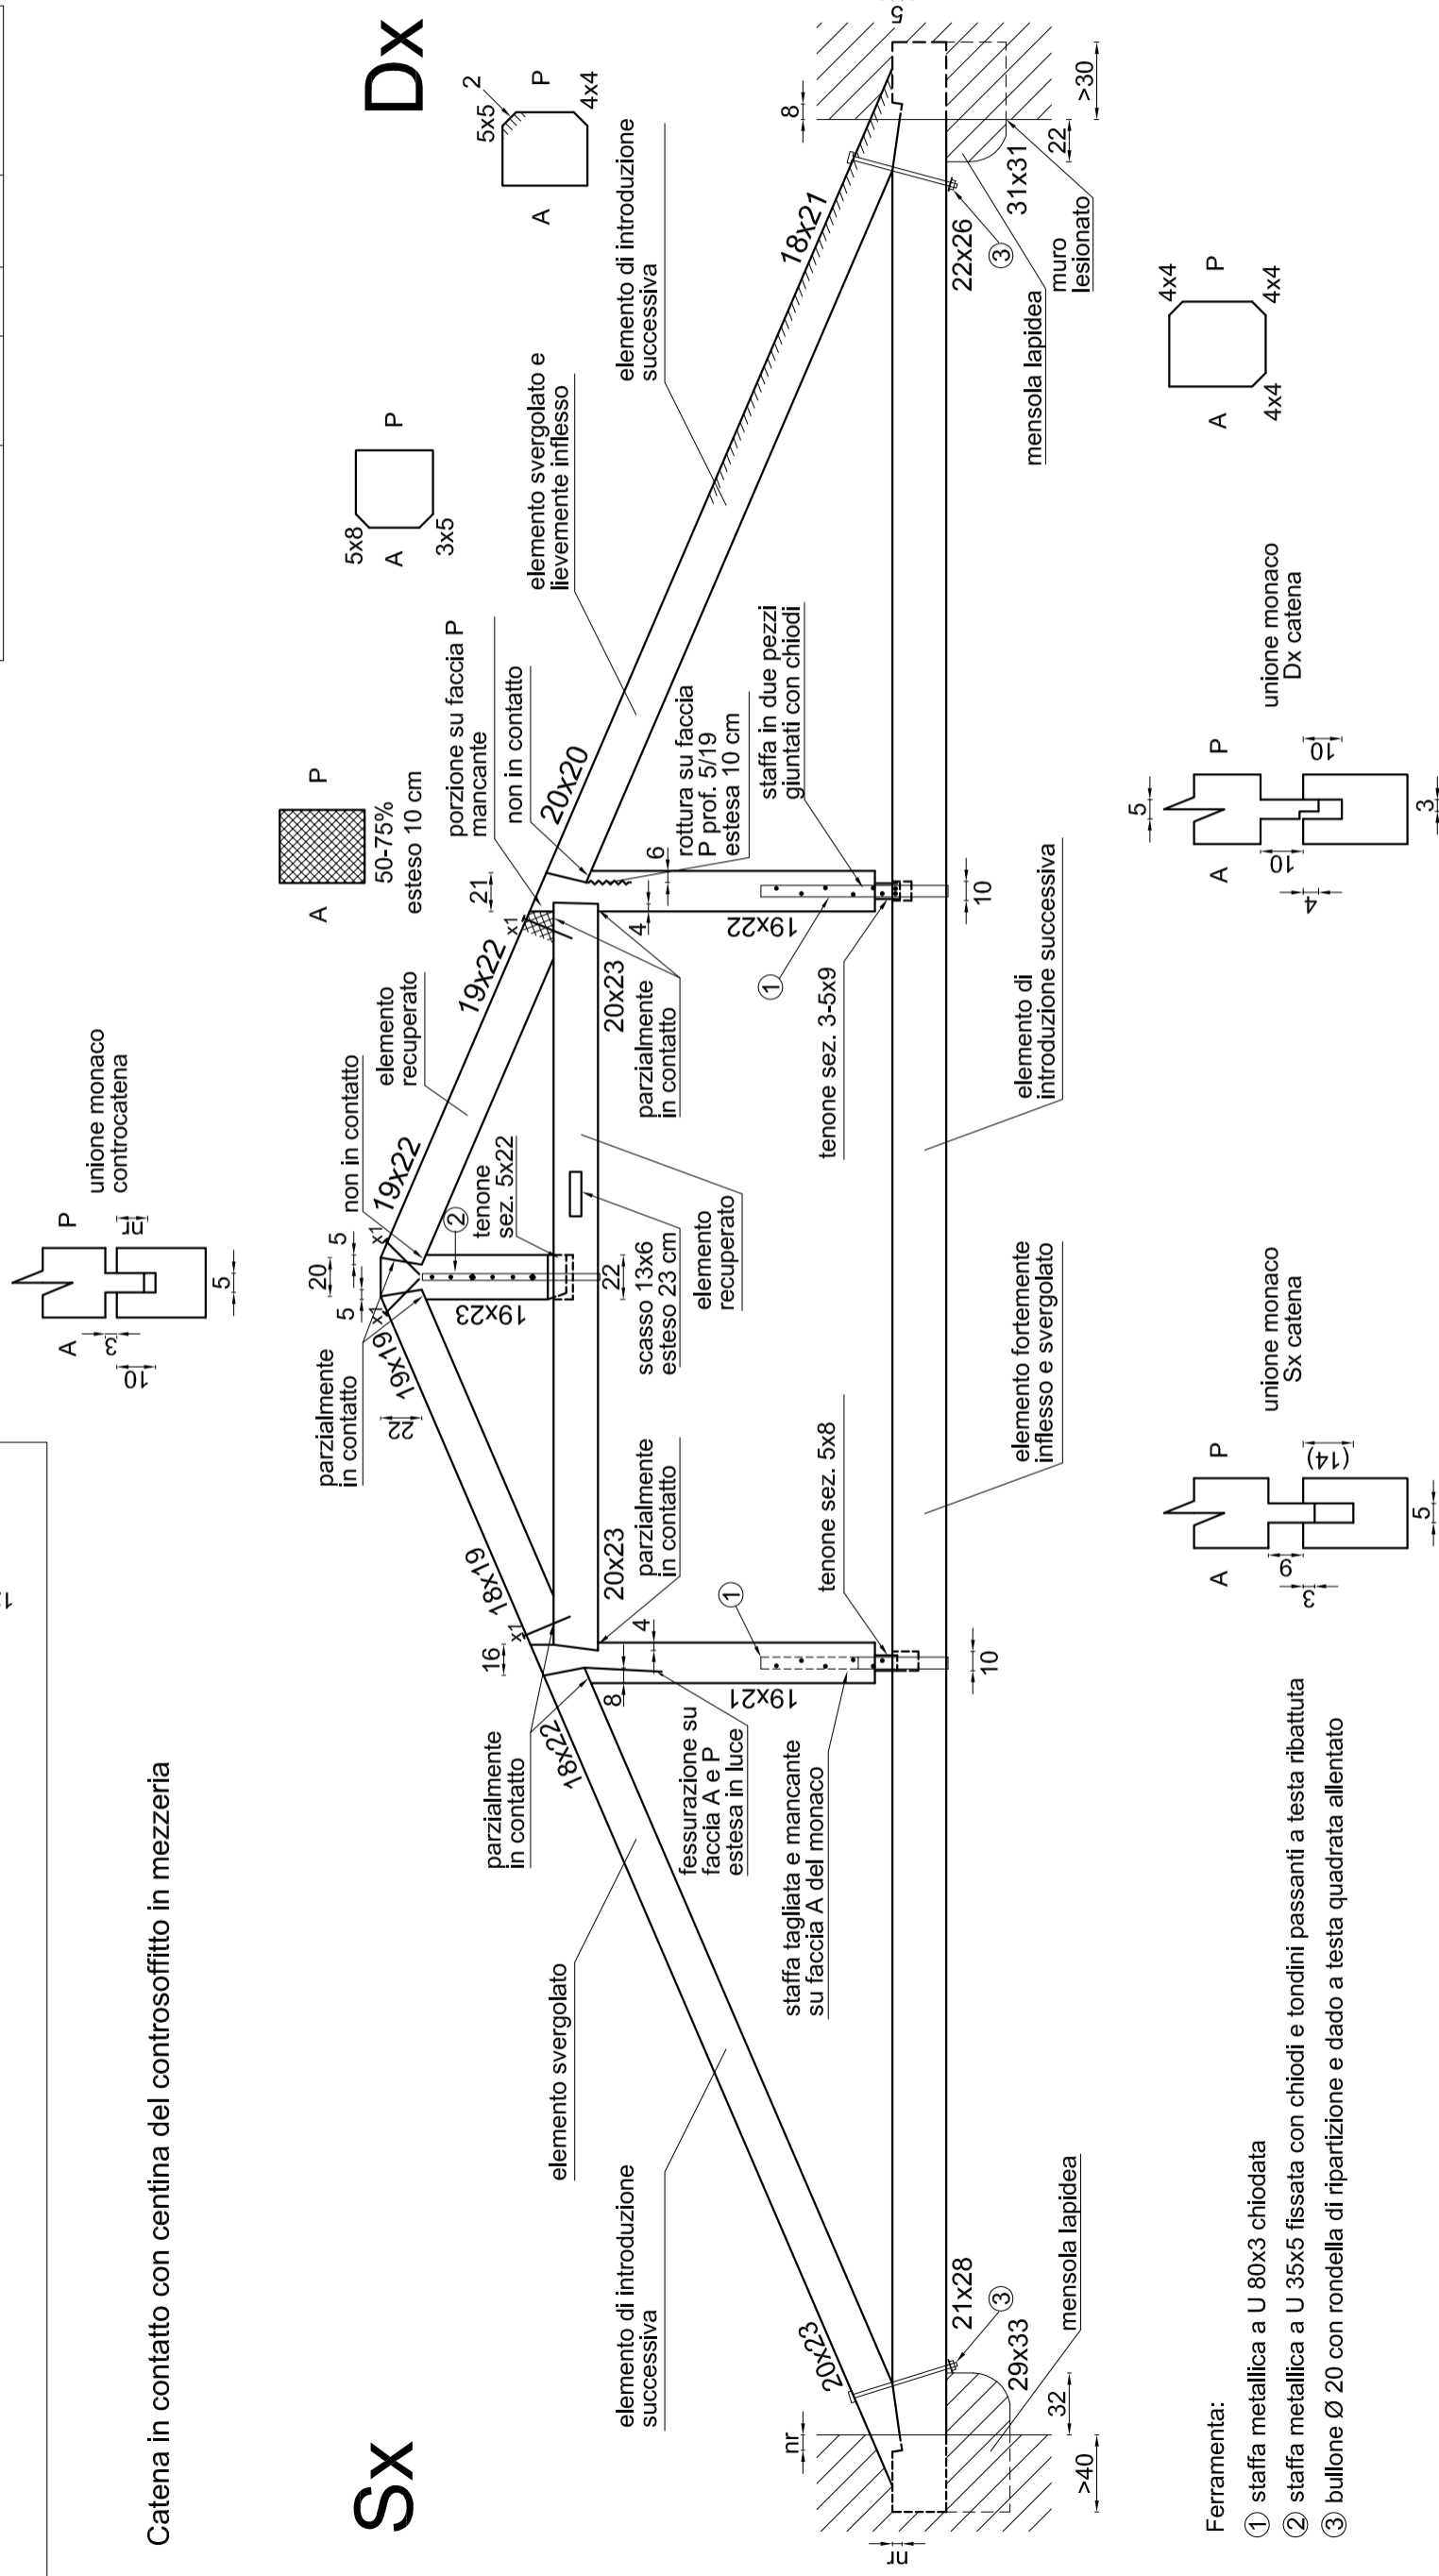

Ferramenta:

- ① staffa metallica a U 80x3 chiodata
- ② staffa metallica a U 35x5 fissata con chiodi e tondini passanti a testa ribattuta
- ③ bullone Ø 20 con rondella di ripartizione e dado a testa quadrata allentato

Tabella di classificazione degli elementi (norma UNI 11119)

Elemento	Specie	Categoria	Indicazione
Puntone sup. Sx	La	I -	V
Puntone sup. Dx	La	III n	C
Puntone inf. Sx	La	II dft	V
Puntone inf. Dx	La	II dft+n	V
Catena	La	I -	V
Controcattena	La	III n	V
Monaco Sx	La	nc -	V
Monaco Dx	La	nc -	V
Monaco centrale	La	nc -	V

Objetto: Indagine di dettaglio capriata

Diagnosi Strutture Lignee

Tavola n°

Technici incaricati: Dott. Forestale Massimiliano Lenzi
 Committente: Dott. Forestale Fabio Signorini

Disegno: Dott. Forestale Massimiliano Lenzi
 Scala: non specificata